

# PODSTAWOWE KIERUNKI ZMIAN FUNKCJONALNO-PRZESTRZENNYCH OBSZARU REWITALIZACJI GMINY MYŚLIBÓRZ



## PRZYJĘTE OZNACZENIA

Przedsięwzięcia rewitalizacyjne

1 Podstawowe

1 Pozostałe dopuszczalne

Przebieg granic:

Obszar rewitalizacji

Granice działek ewidencyjnych

Granica obszaru przedsięwzięcia

Uwarunkowania


Budynki mieszkalne

Tereny zieleni


Jezioro

Obszar szczególnego zagrożenia powodzią

- 1 Utworzenie gminnego funduszu dla wspólnot mieszkaniowych
- 2 Poprawa poziomu bezpieczeństwa publicznego poprzez budowę miejskiego systemu monitoringu na Osiedlu XX-lecia
- 3 Odtworzenie walorów historycznych murów obronnych poprzez poprawę stanu technicznego zabytku – etap II
- 4 Poprawa komfortu oraz bezpieczeństwa poprzez zagospodarowanie terenów międzyosiedlowych
- 5 Zagospodarowanie terenu przy ul. Spadzistej, Warszawskiej, Młyńskiej
- 6 Ekologiczne miasto
- 7 Infrastruktura rowerowa dla zrównoważonej mobilności
- 8 Budowa hali sportowej przy ul. 11 Listopada wraz zagospodarowaniem terenu

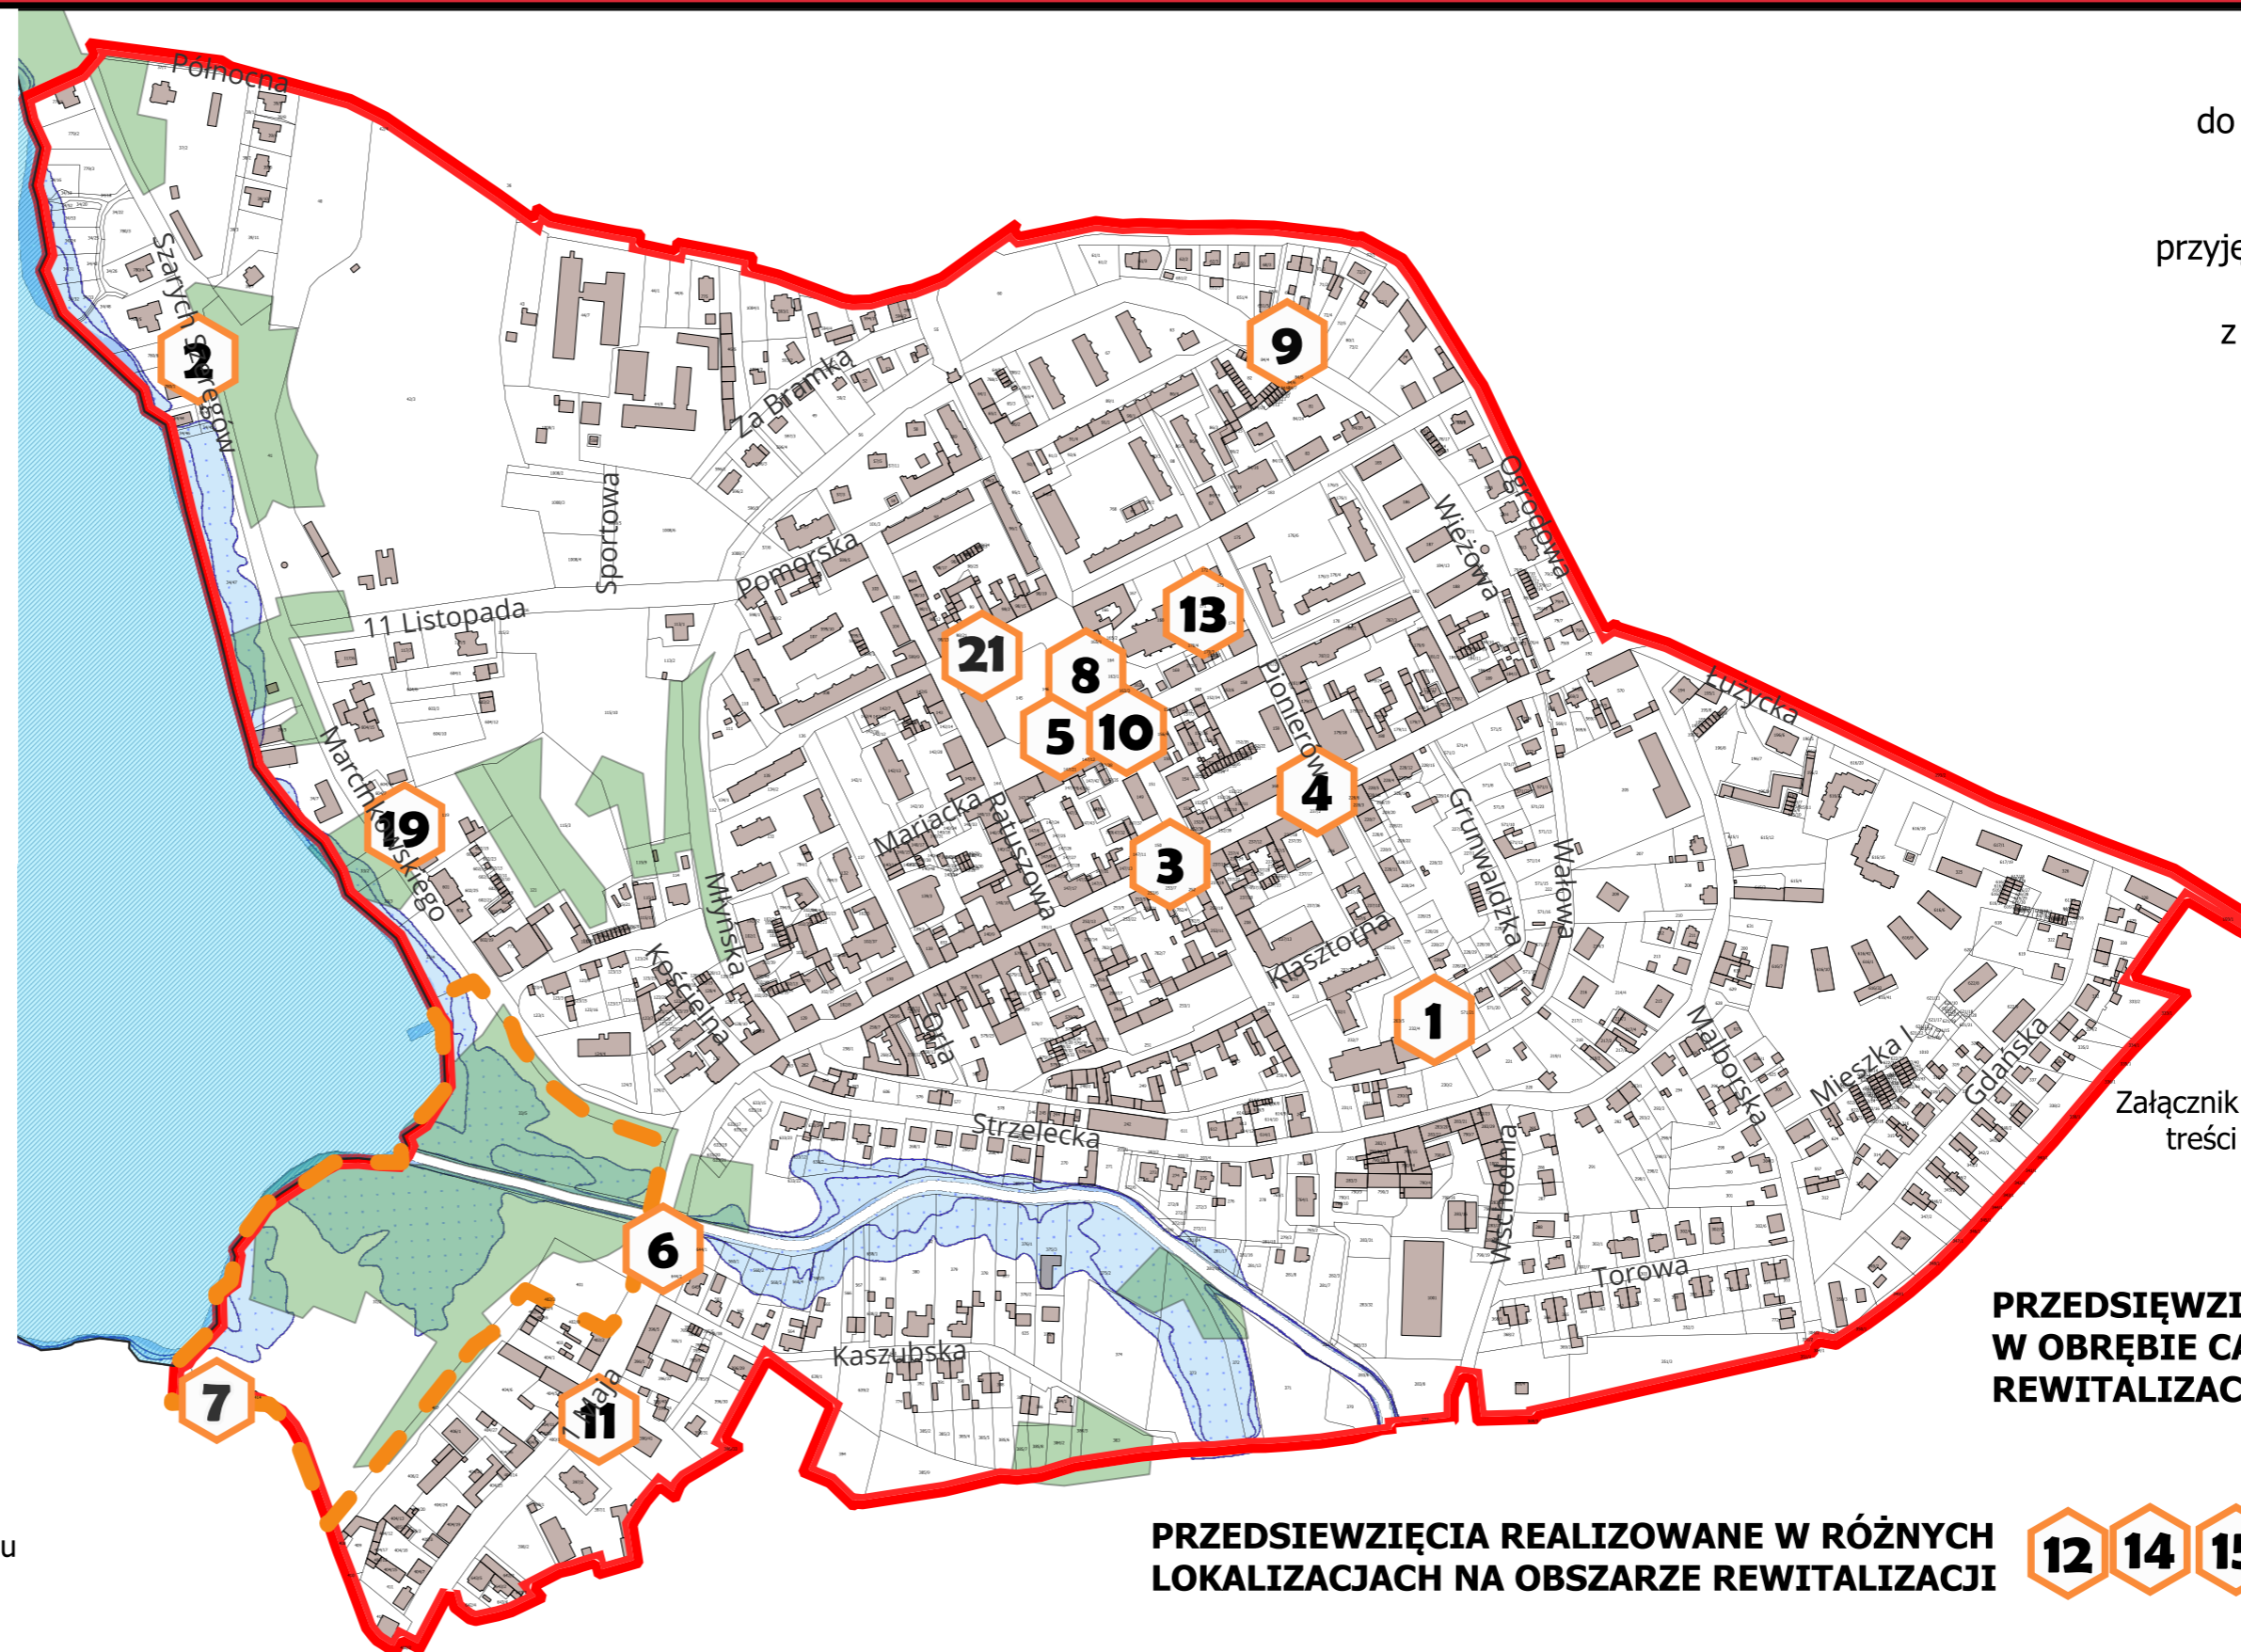

Załącznik  
do Gminnego Programu Rewitalizacji  
Gminy Myślibórz  
na lata 2026-2036  
przyjętego uchwałą.....  
Rady Miejskiej w Myśliborzu  
z dnia ..... 2026 r.

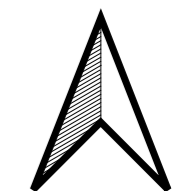

skala 1:5 000  
100 0 100 200 m

Załącznik sporządzony na mapie z wykorzystaniem treści mapy zasadniczej z powiatowego zasobu geodezyjnego i kartograficznego

**PRZEDSIĘWZIĘCIA REALIZOWANE W OBRĘBIE CAŁEGO OBSZARU REWITALIZACJI** 20 22 23 24 25 26

**PRZEDSIĘWZIĘCIA REALIZOWANE W RÓŻNYCH LOKALIZACJACH NA OBSZARZE REWITALIZACJI** 12 14 15 16 17 18

- 1 Utworzenie dziennego domu pobytu seniora w budynku dawnej szkoły wraz z zagospodarowaniem terenu
- 2 Rewitalizacja przestrzeni publicznej nad Jeziorem Myśliborskim z funkcją rekreacyjno-integracyjną
- 3 Przebudowa i rewaloryzacja głównej przestrzeni komunikacyjno-publicznej ul. Bohaterów Warszawy w Myśliborzu
- 4 Modernizacja ciągu zabytkowych kamienic w przy ul. Bohaterów Warszawy
- 5 Poprawa jakości infrastruktury Rynku oraz wykorzystanie obszaru do celów społecznych - etap II
- 6 Zazielenienie ulicy Bohaterów Warszawy i 1 Maja
- 7 Modernizacja Parku Armii Krajowej
- 8 Poprawa poziomu bezpieczeństwa poprzez budowę miejskiego systemu monitoringu na Rynku i wybranych kwartałach ulic
- 9 Poprawa jakości życia oraz bezpieczeństwa pieszych i rowerzystów poprzez budowę ścieżki rowerowej w ciągu ulicy Wałowej – etap III

- 10 Poprawa warunków mieszkaniowych osób zamieszkujących obszar rewitalizacji poprzez modernizację budynków wchodzących w skład zasobu komunalnego Gminy Myślibórz
- 11 Modernizacja budynku i zagospodarowanie terenu przy Ośrodku Pomocy Społecznej i Urzędzie Stanu Cywilnego w Myśliborzu
- 12 Poprawa funkcjonalności oraz zagospodarowanie terenów przyjeznych w parku Armii Krajowej, ul. Marcinkowskiego, ul. Szarych Szeregów, Parku Wojska Polskiego oraz Osiedla XX-Lecia
- 13 Odtworzenie walorów estetycznych, użytkowych i kulturowych w kolegiacie p.w. Św. Jana Chrzciciela w Myśliborzu
- 14 Poprawa komfortu komunikacyjnego i bezpieczeństwa publicznego poprzez modernizację siatki ulic w Myśliborzu
- 15 Poprawa komfortu komunikacyjnego i bezpieczeństwa publicznego poprzez zagospodarowanie kwartału ulic: Mariacka, Ratuszowa, Bohaterów Warszawy, Niedziałkowskiego, Orla
- 16 Poprawa komfortu komunikacyjnego i bezpieczeństwa publicznego poprzez zagospodarowanie kwartału ulic: Bohaterów Warszawy, Pionierów, Klasztorna, Armii Polskiej
- 17 Poprawa komfortu komunikacyjnego i bezpieczeństwa publicznego poprzez zagospodarowanie kwartału ulic: Ratuszowa, Pomorska, Spadzista, Warszawska
- 18 Poprawa komfortu komunikacyjnego i bezpieczeństwa publicznego poprzez zagospodarowanie kwartału ulic: Ratuszowa, Pomorska, Wyszyńskiego, Rynek

- 19 Kompleksowa modernizacja i rewitalizacja Domu Wczasów Dziecięcych w Myśliborzu
- 20 Zwiększenie poziomu usług i handlu na obszarze rewitalizacji poprzez analizę sfery gospodarczej z jednoczesną analizą popytu
- 21 Rynek w Myśliborzu miejscem integracji mieszkańców
- 22 Edukacja ekologiczna na obszarze rewitalizacji
- 23 Obszar rewitalizacji – przestrzeń aktywnego seniora
- 24 Międzypokoleniowe dziedzictwo Myśliborza
- 25 Młodzieżowe Laboratorium Kultury
- 26 Program wsparcia i aktywizacji społecznej mieszkańców